



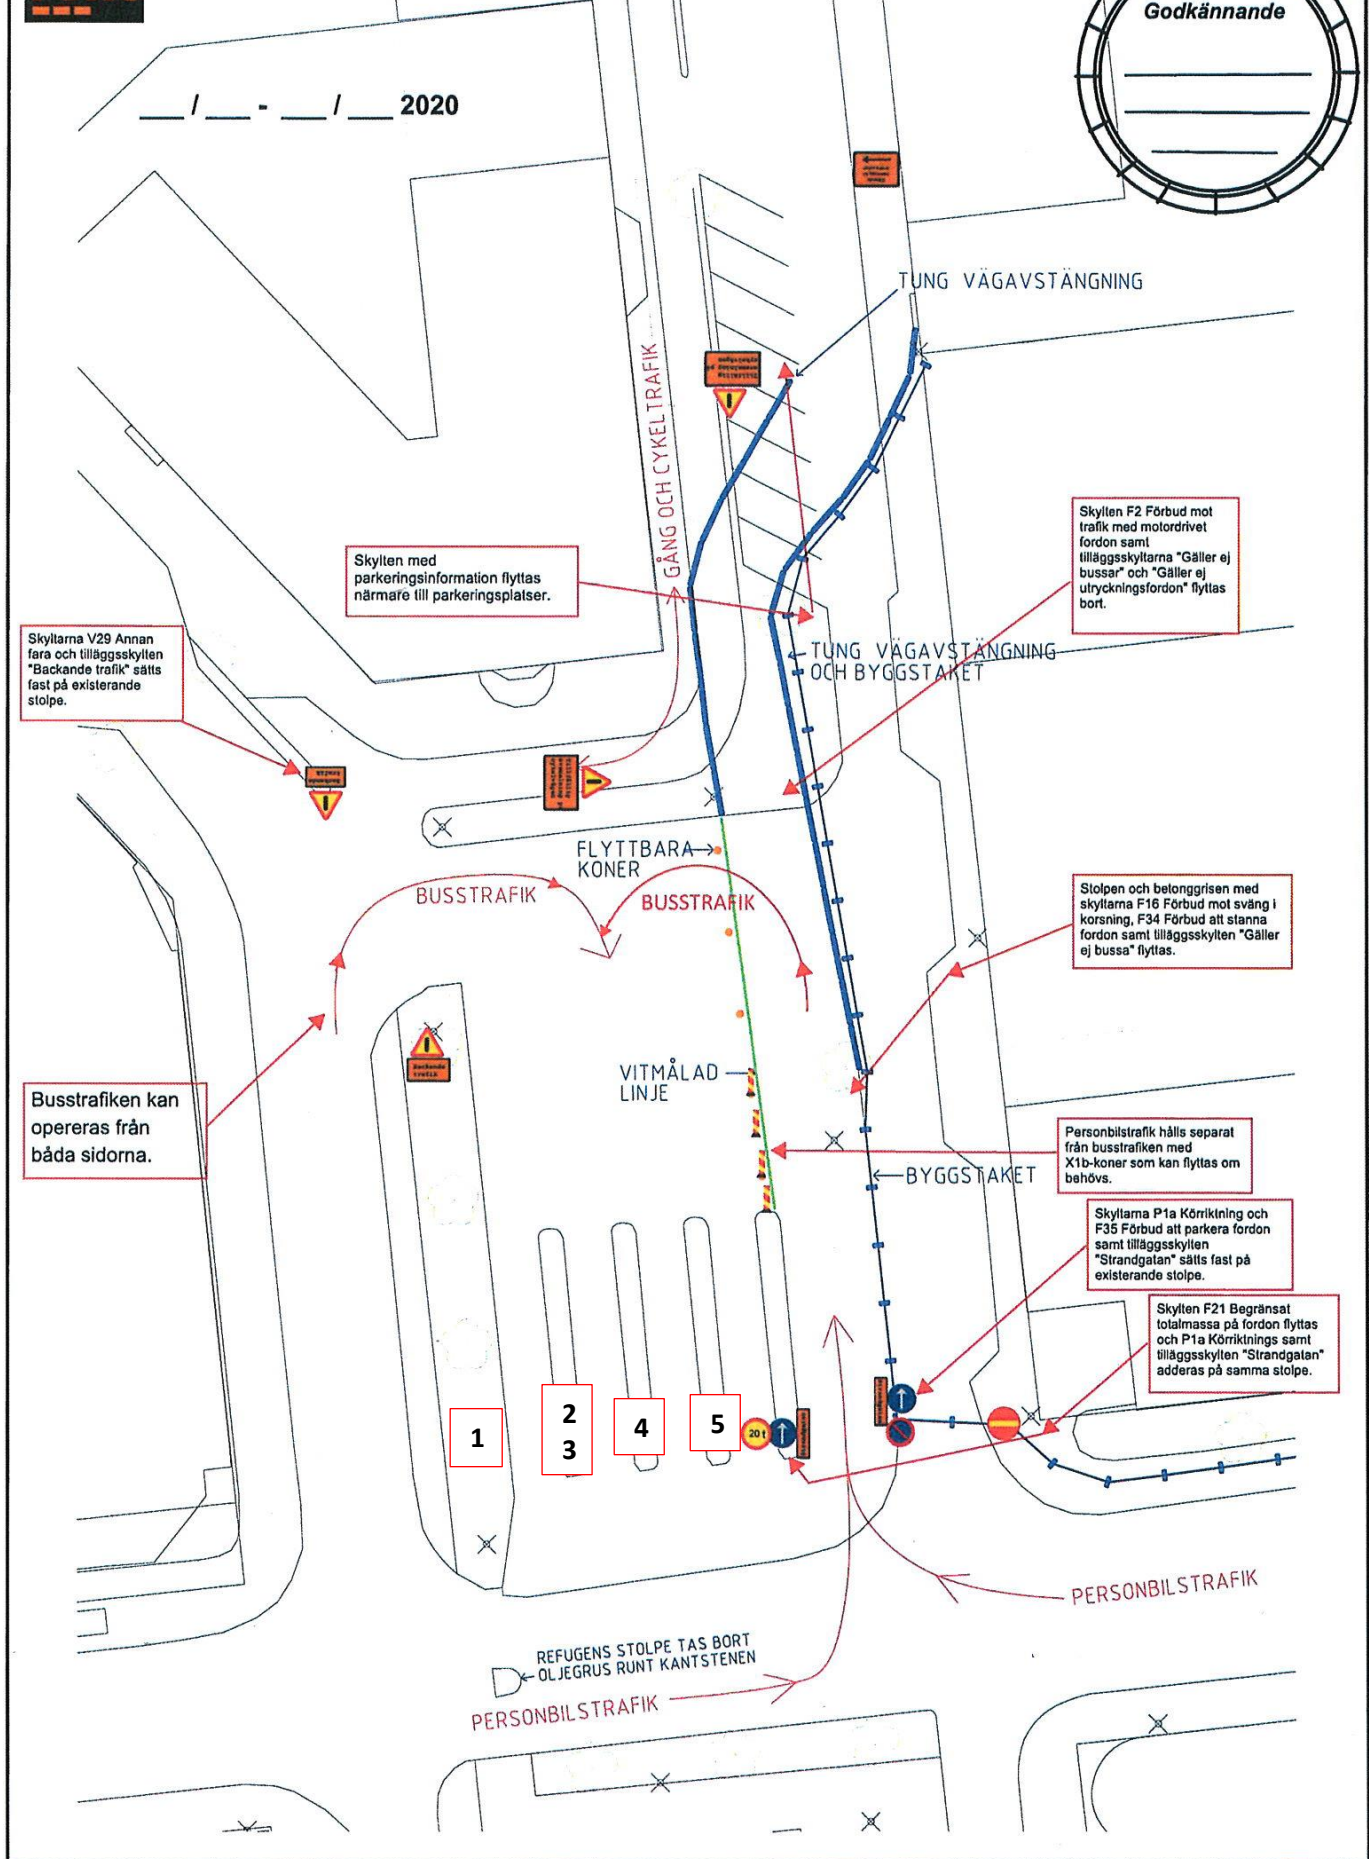

Ålands Bygg Ab TA-plan, Busstation

___ / ___ - ___ / ___ 2020

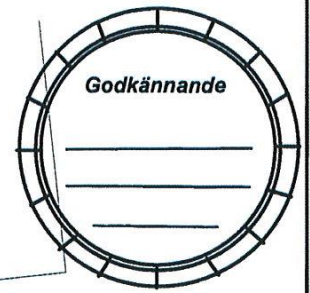

Skyltarna V29 Annan fara och tilläggs skylten "Backande trafik" sätts fast på existerande stolpe.

Skylten med parkeringsinformation flyttas närmare till parkeringsplatser.

Skylten F2 Förbud mot trafik med motordrivna fordon samt tilläggs skyltarna "Gäller ej busstar" och "Gäller ej utryckningsfordon" flyttas bort.

TUNG VÄGAVSTÄNGNING OCH BYGGSTÄKET

Stolpen och belongrisen med skyltarna F16 Förbud mot sväng i korsning, F34 Förbud att stanna fordon samt tilläggs skylten "Gäller ej busstar" flyttas.

Busstrafiken kan opereras från båda sidorna.

Personbilstrafik hålls separat från busstrafiken med X1b-koner som kan flyttas om behövs.

Skyltarna P1a Körriktning och F35 Förbud att parkera fordon samt tilläggs skylten "Strandgatan" sätts fast på existerande stolpe.

Skylten F21 Begränsat totalmassa på fordon flyttas och P1a Körriktning samt tilläggs skylten "Strandgatan" adderas på samma stolpe.

REFUGENS STOLPE TAS BORT OLIJGRUS RUNT KANTSTENEN
PERSONBILSTRAFIK

PERSONBILSTRAFIK